



Bezirksamt
Neukölln von Berlin
Stadtentwicklungsamt
FB Vermessung und Geoinformation
Karl-Marx-Straße 83
12040 Berlin

Auszug aus dem Liegenschaftskataster


Flurkarte

Flur 403
Gemarkung
Rudow

Maßstab 1 : 1000

Aktualität 12.02.2020 23:00 Uhr

Bezirk Neukölln

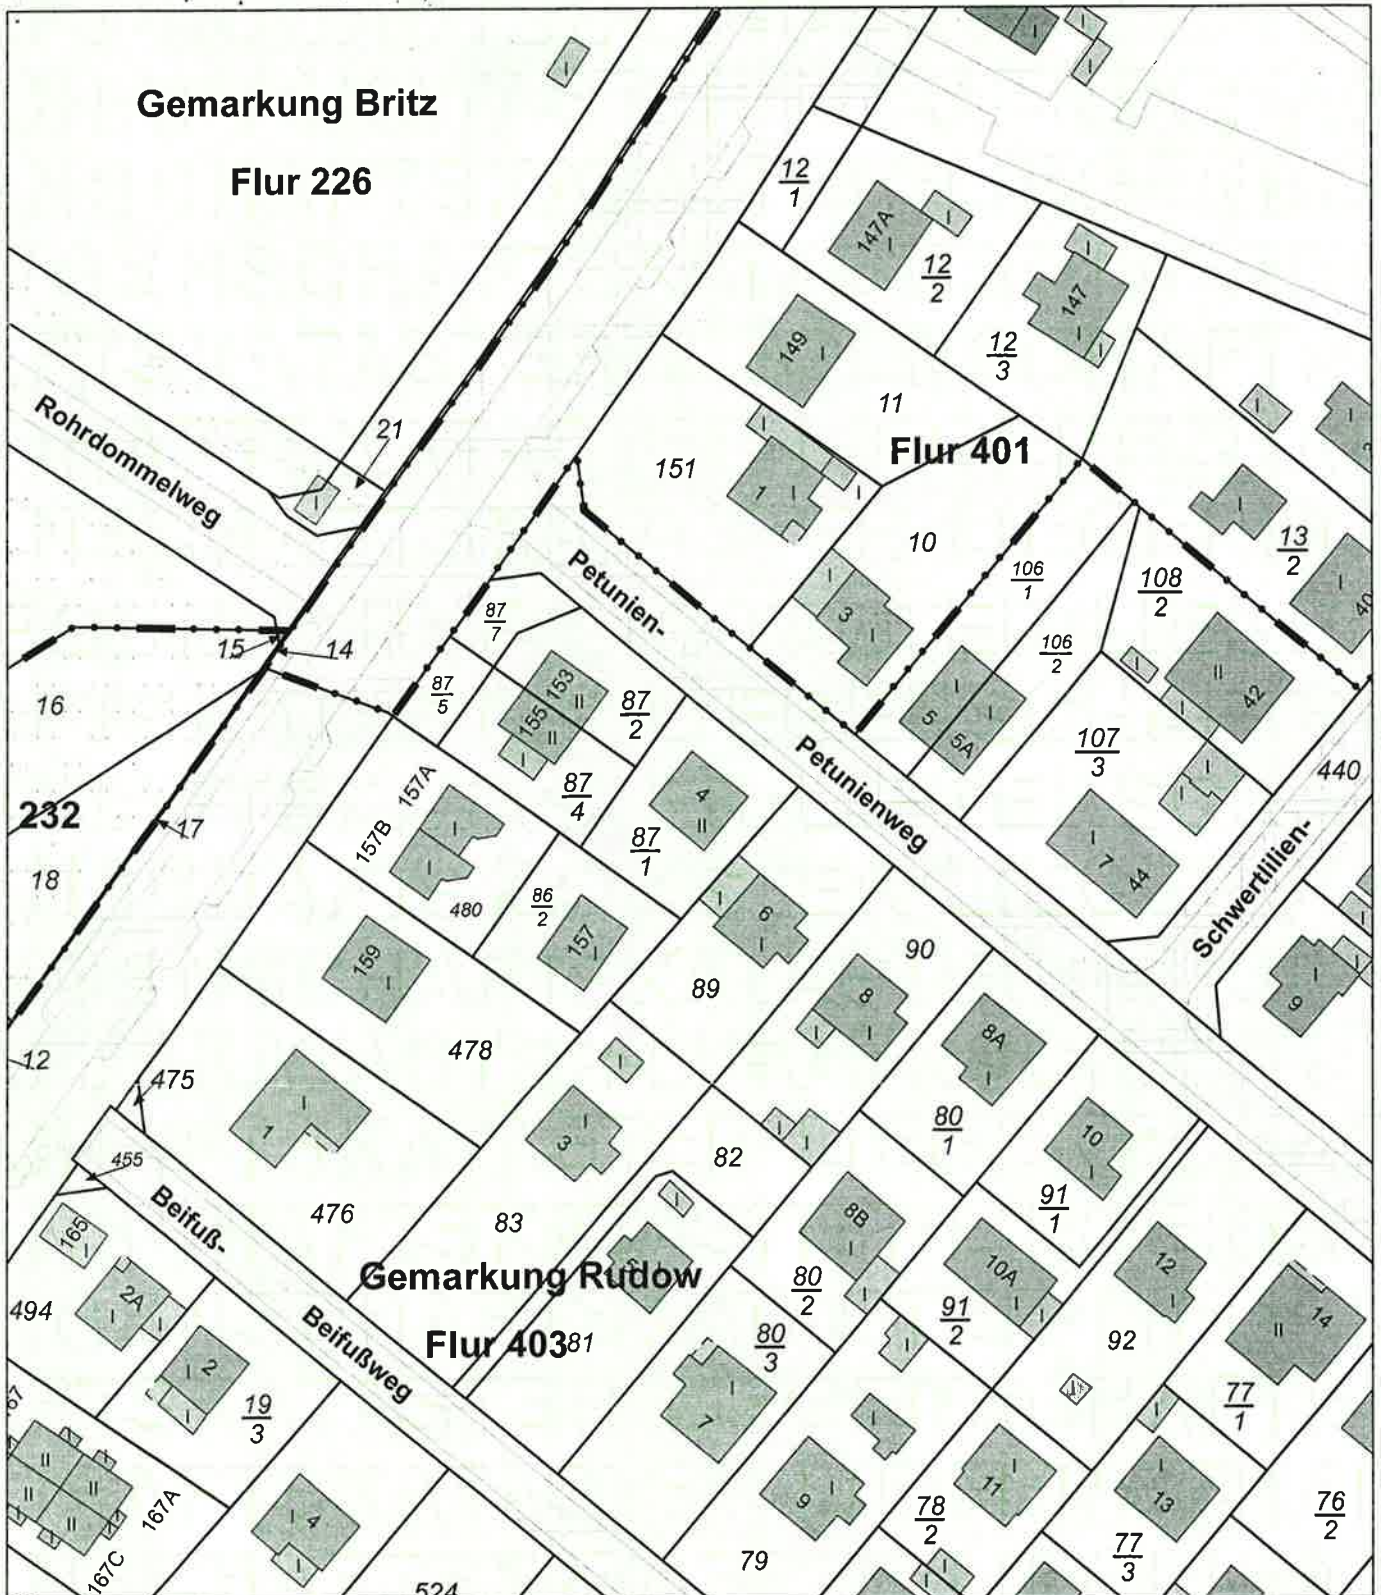

Dieser Auszug ist maschinell erstellt. Er steht einem beglaubigten Auszug gleich (§ 17 Abs. 6 Gesetz über das Vermessungswesen in Berlin (VermGBln) in der Fassung vom 9. Januar 1996 (GVBl. S. 56), das zuletzt durch Artikel 32 des Gesetzes vom 2. Februar 2018 (GVBl. S. 160) geändert worden ist). Das Vervielfältigen für den eigenen Gebrauch ist zulässig; für andere Zwecke ist eine Erlaubnis der zuständigen Behörde erforderlich (§ 7 Abs.1, § 27 Abs. 1 VermGBln). Vervielfältigungen müssen deutlich als solche gekennzeichnet sein.